


متراز غرف داخل سالن با نقشه اجرایی تطابق داشته و صحیح می باشد		
نام و امضای مدیر سالن	نام و امضای کارشناس فنی	نام و امضای ناظر غرفه آرای
متراز نقشه چک شد و صحیح می باشد		متراز نقشه چک شد، صحیح و مورد تایید می باشد
نام و امضای چک کننده		نام و امضای کارشناس مسئول غرفه آرای

درب شرقی اضطراری

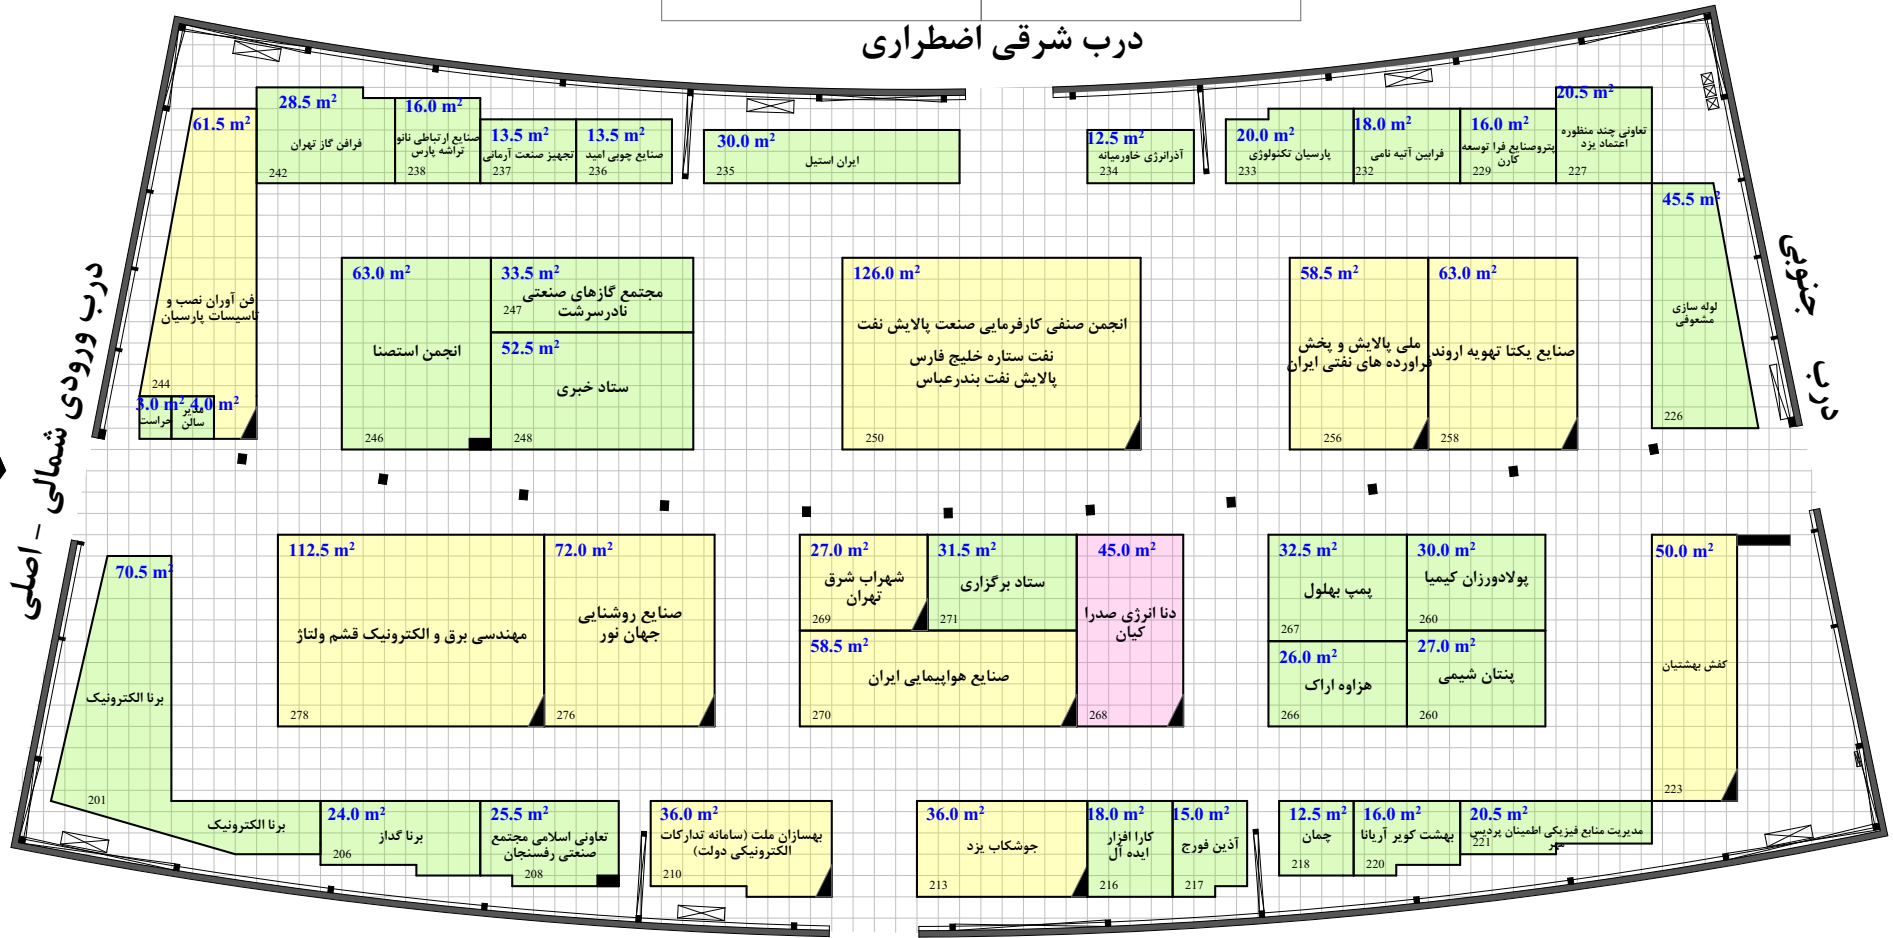

Hall No. 6

مساحت کل سالن ۳۰۶۹ مترمربع
 حداقل مصوب مساحت ۱۶۹۵.۷۵ مترمربع
 مجموع متراز تحت پوشش ۱۴۷۷.۵ مترمربع



راهکار تجارت مدیریت کوشا

نمایشگاه صنایع پایین دستی نفت ایران

تاریخ برگزاری: ۱۳ الی ۱۶ بهمن ماه ۱۳۹۸

۴۲۹۱۷۰۰۰

ترسیم: نوری پور

- فضای باتجهیزات ریالی ۷۳۱.۵ مترمربع
- فضای باتجهیزات ارزی --- مترمربع
- فضای خودساز ریالی ۷۰۱.۰ مترمربع
- فضای خودساز ارزی ۴۵.۵ مترمربع
- فضای ویژه ریالی --- مترمربع