


|  |                         |  |
|--|-------------------------|--|
| مترائز غرف داخل سالن با نقشه اجرایی تطابق داشته و صحیح می باشد |                         |  |
| نام و امضای مدیر سالن  | نام و امضای کارشناس فنی | نام و امضای ناظر غرفه آرایبی                 |
| مترائز نقشه چک شد و صحیح می باشد                               |                         | مترائز نقشه چک شد، صحیح و مورد تایید می باشد |
| نام و امضای چک کننده   |                         | نام و امضای کارشناس مسئول غرفه آرایبی        |

### درب شرقی اضطراری

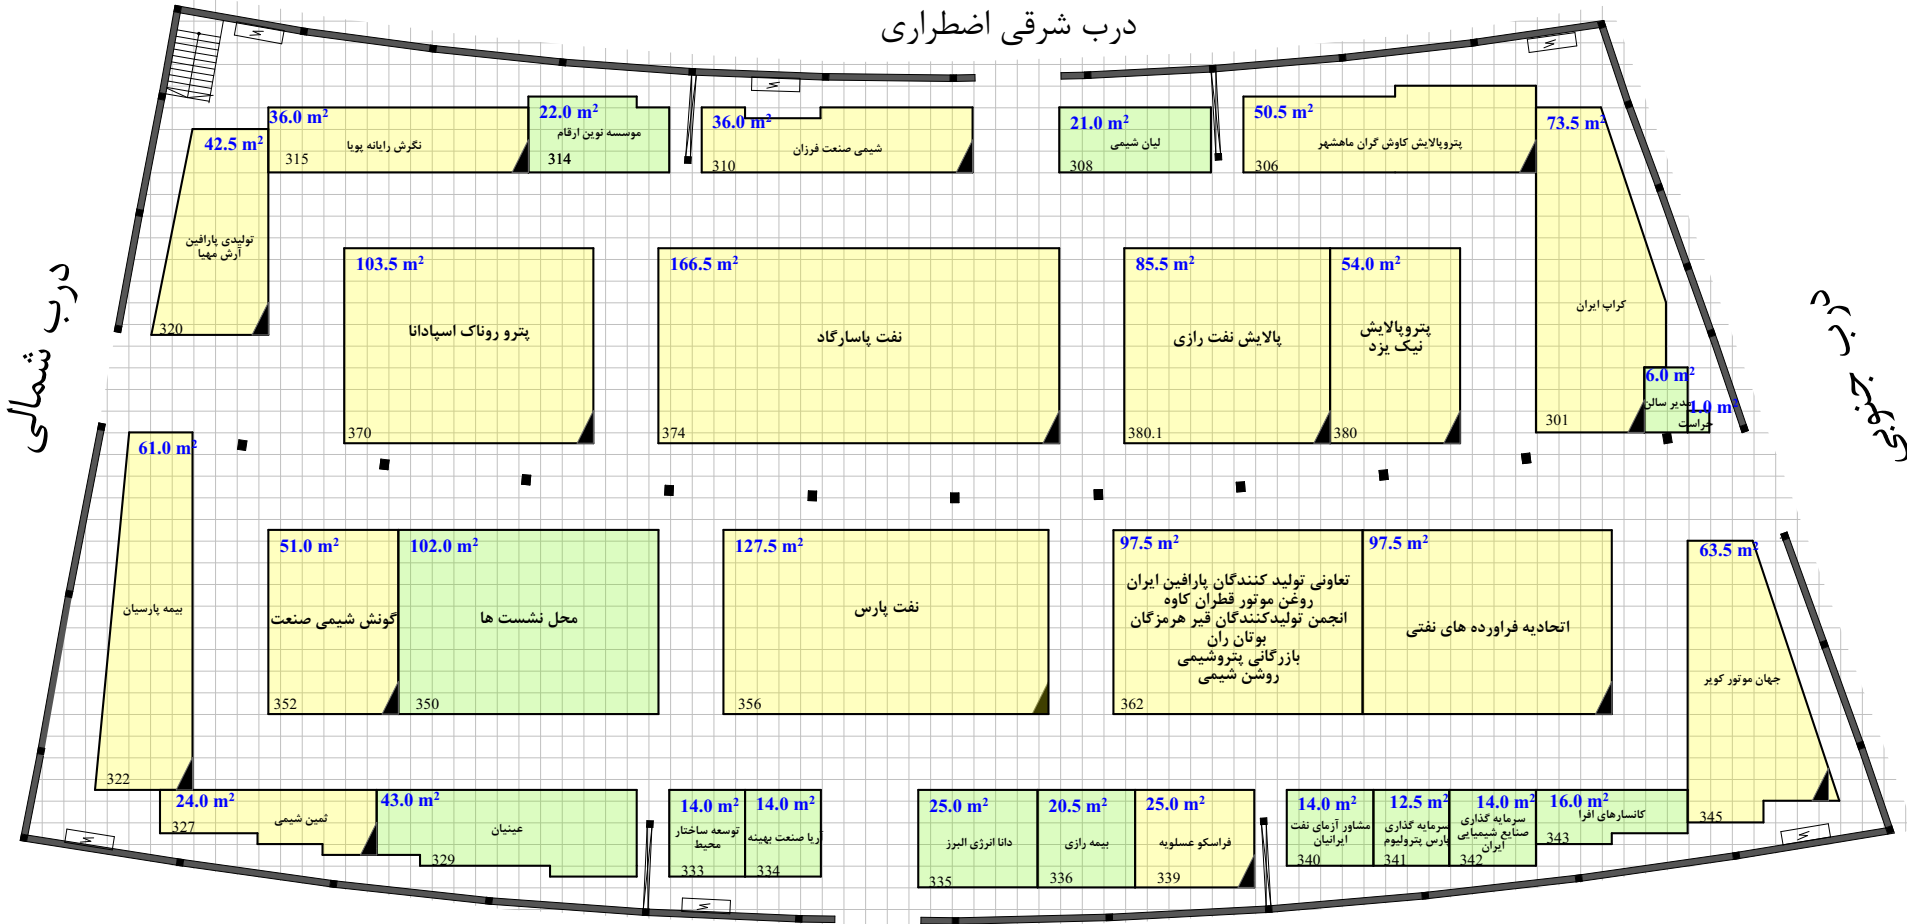

### درب غربی اضطراری

**راهکار تجارت مدیریت کوشا**

**نمایشگاه صنایع پایین دستی نفت ایران**

**تاریخ برگزاری: ۱۳ الی ۱۶ بهمن ماه ۱۳۹۸**

ترسیم: نوری پور      ۴۲۹۱۷۰۰۰

|                      |               |   |
|----------------------|---------------|---|
| فضای باتجهیزات ریالی | ۳۱۸۰۰ مترمربع | ■ |
| فضای باتجهیزات ارزی  | ---           | ■ |
| فضای خودساز ریالی    | ۱۱۹۵ مترمربع  | ■ |
| فضای خودساز ارزی     | ---           | ■ |
| فضای ویژه ریالی      | ---           | ■ |

**Hall No. 7**

مساحت کل سالن ۲۹۳۱ مترمربع

حداقل مصوب مساحت ۱۵۸۶.۷۵ مترمربع

مجموع مترائز تحت پوشش ۱۵۱۳.۰ مترمربع